


Starostwo Powiatowe w Wieliczce
ul. Dembowskiego 2
32-020 WIELCZKA

WYRYS Z MAPY EWIDENCYJNEJ

SKALA 1:1000

obr. Niepołomice 0001: dz. 1636/2, 1636/9, 1637/19, 2499

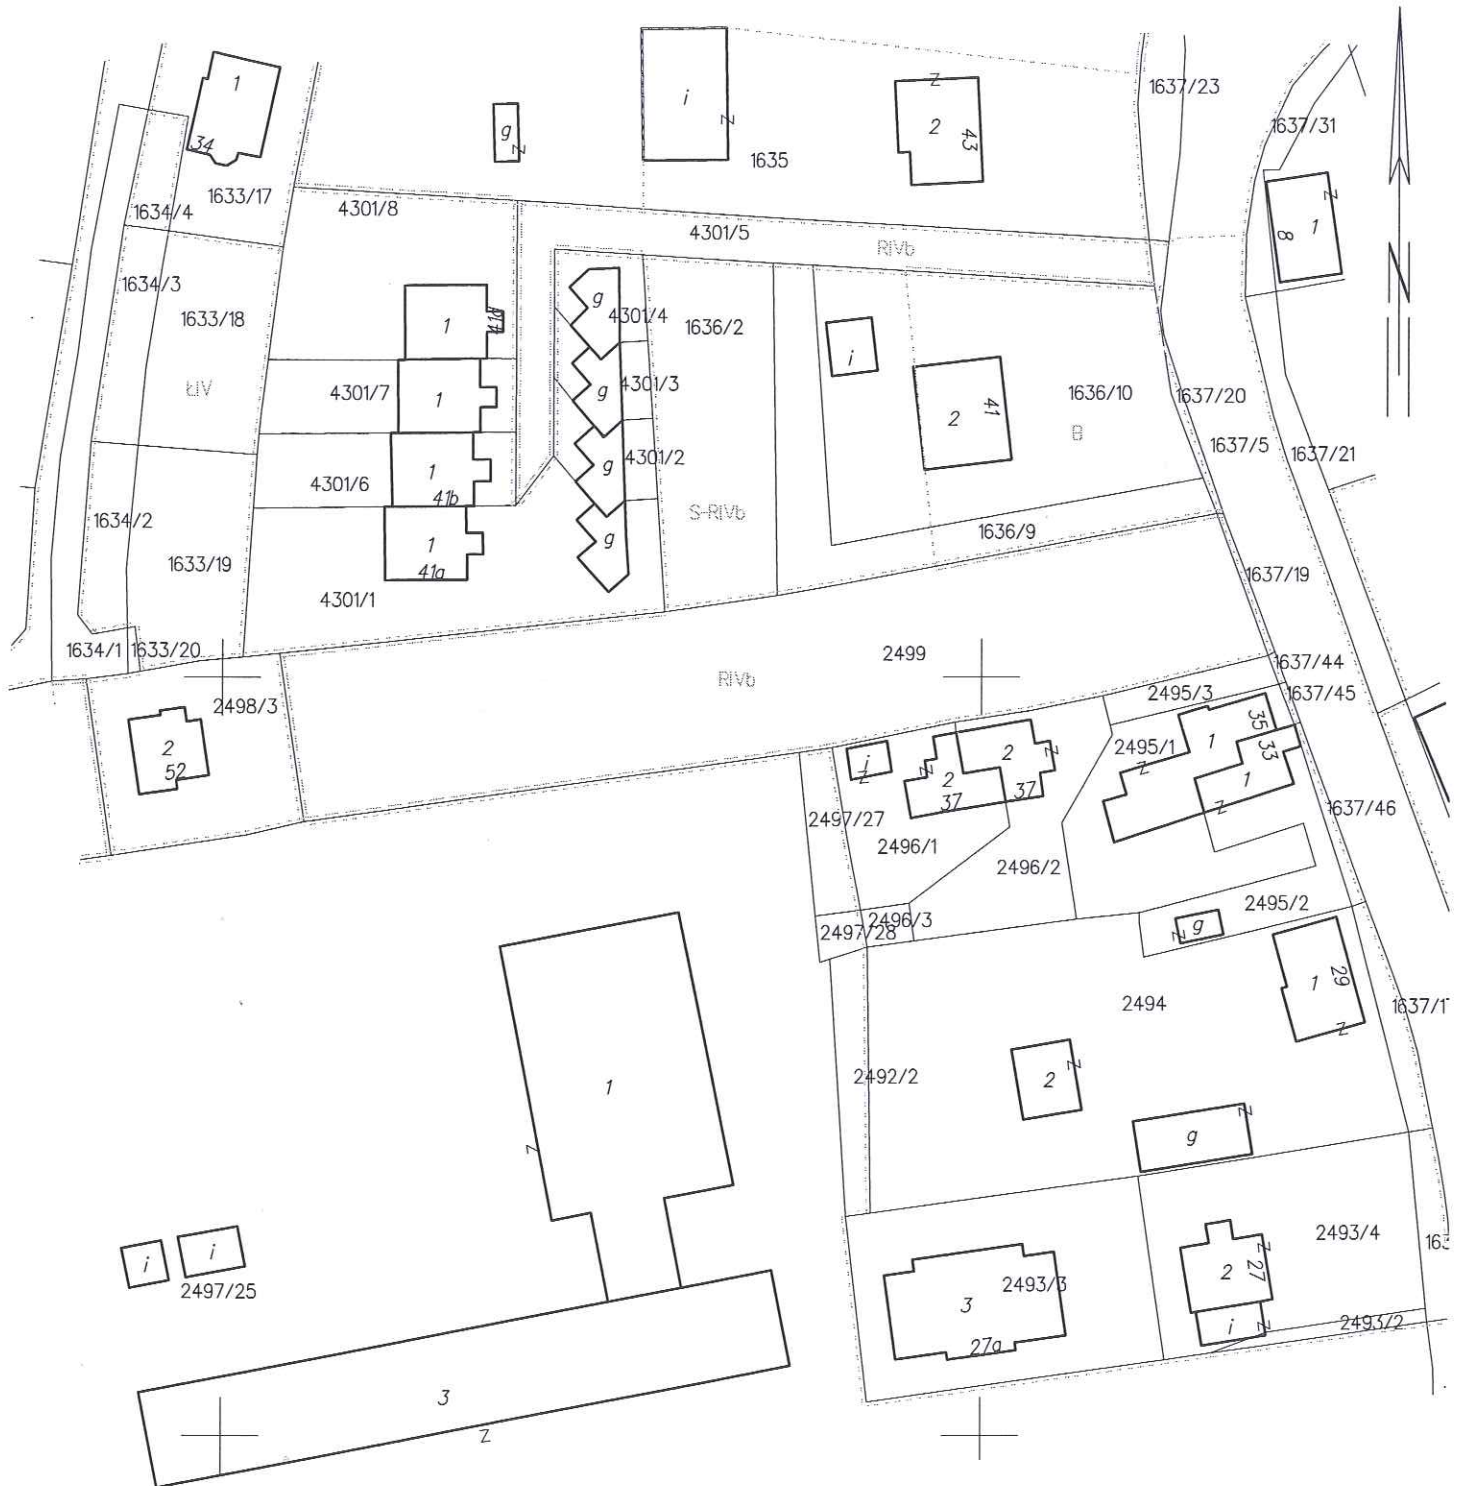

Dokument niniejszy jest wrysem z mapy
ewidencyjnej i jest przeznaczony do dokonywania
wpisu w księgach wieczystych

2016-11-02



z up. STAROSTY
mgr inż. Agnieszka Lidwin
INSPEKTOR
w Wydziale Geodezji i Kartografii